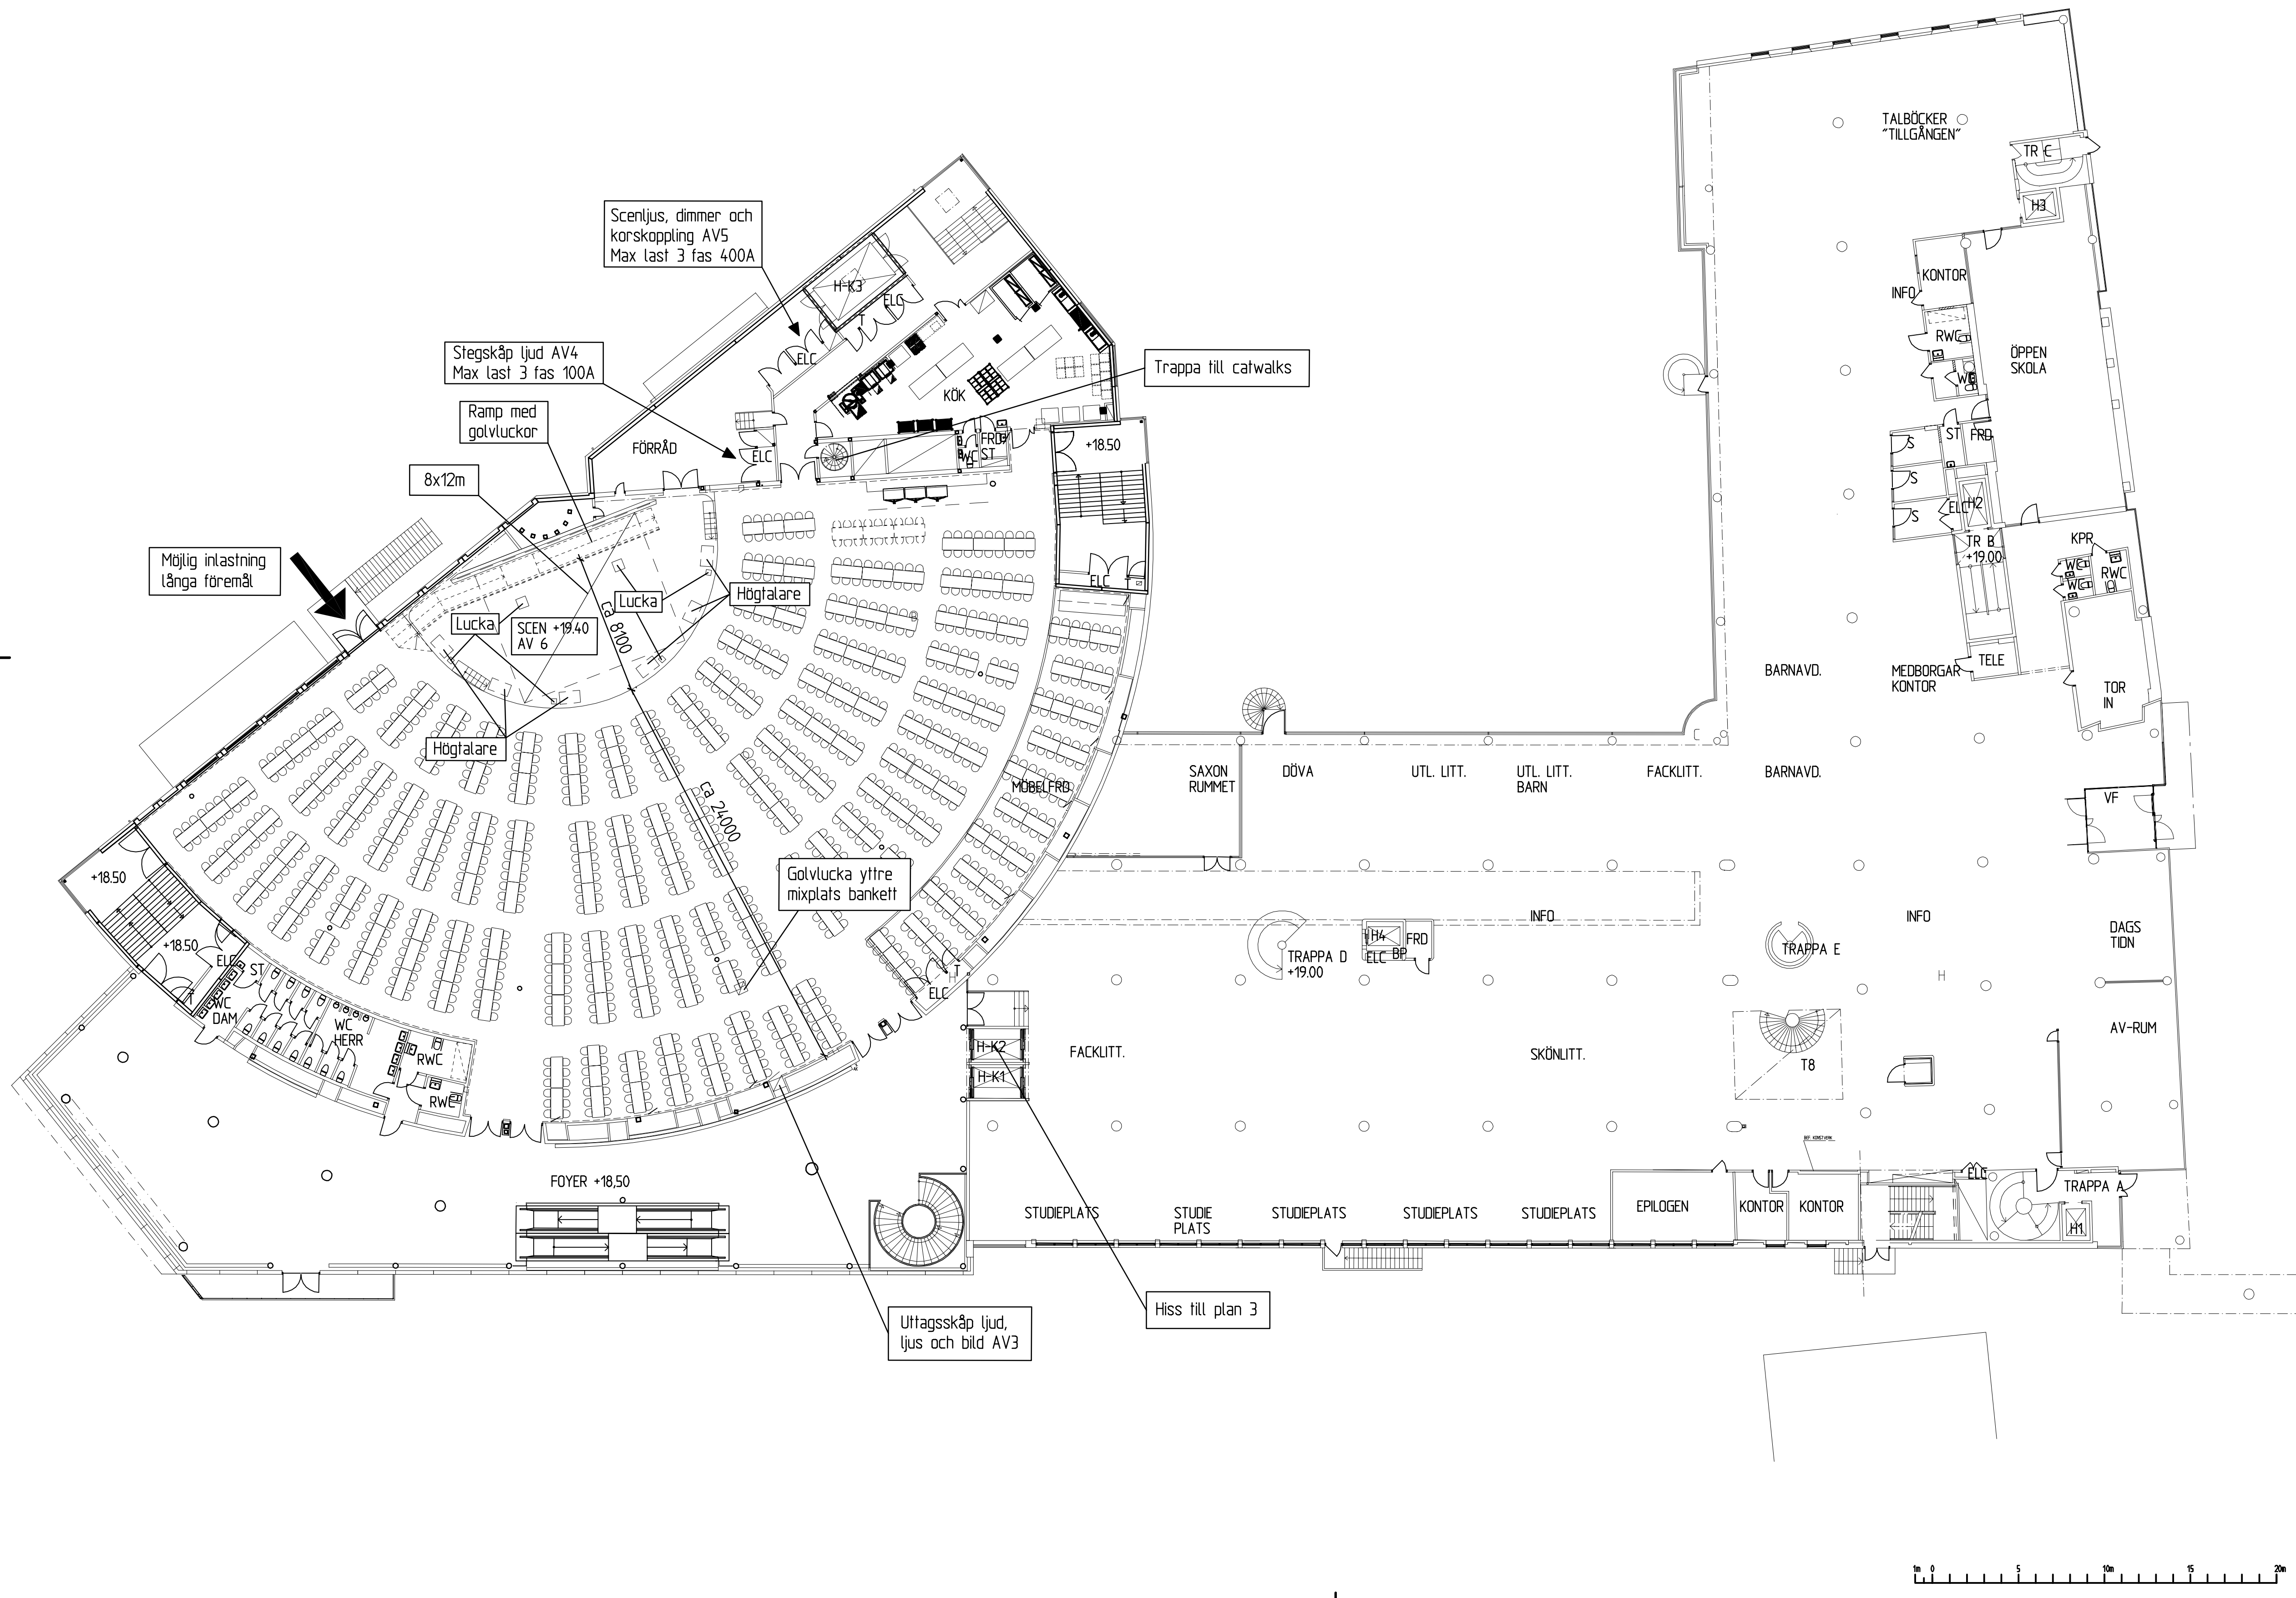

BET	ANT	ÄNDRINGEN AVSER	SIGN	DATUM

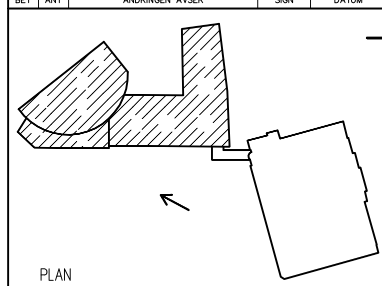

BJL.4 BJL.3 BJL. 2 BJL. 1 BJL. 0 — PL 3, PL 2, PL 1, PL 0; PL 4, PL 3; PL 7, PL 6, PL 5, PL 4, PL 3, PL 2, PL 1, PL 0

SEKTION

BYGGHANDLING

CONVENTUM ÖREBRO

Kv. Bryggaren 15

SKANSKA

A	WHITE ARKITEKTER AB TRÄDGÅRDSGATAN 14 702 12 ÖREBRO	TFN: 019 - 670 22 00 FAX: 019 - 670 22 22
K	SCC SKANDIAKONSULT SVERIGE AB FABRIKSGATAN 54C 702 23 ÖREBRO	TFN: 019 - 16 67 06 FAX: 019 - 16 67 90
E	ÅKESSON ELTEKNIK AB TUNNLANDSGATAN 5 703 46 ÖREBRO	TFN: 019 - 26 26 99 FAX: 019 - 26 32 69
W	RÖRPLANERING AB ÄLVTOMTAGATAN 12-14 703 42 ÖREBRO	TFN: 019 - 672 14 40 FAX: 672 13 40
V	AVENT VASATORGET 1 703 54 ÖREBRO	TFN: 019 - 26 98 58 FAX: 019 - 26 98 59
M	SKANSKA SVERIGE AB BOX 1303 701 13 ÖREBRO	TFN: 019 - 21 84 00 FAX: 019 - 26 20 12
I	X X	TFN: X FAX: X
S2	INGEMANSSON TECHNOLOGY BOX 47321 100 74 STOCKHOLM	TFN: 08 - 744 57 80 FAX: 08 - 18 26 78
S3	AV-PROJEKTERING ÖREBRO AB VADARVÄGEN 2 702 20 ÖREBRO	TFN: 019 - 678 30 20 FAX: 019 - 678 30 21
S4	KÖKSKONSULT X	TFN: X FAX: X
X	X X	TFN: X FAX: X
X	X X	TFN: X FAX: X

UPPDRAG NR	RITAD / KONSTRUERAD AV	HANDLÄGGARE
81-198628	JW	BERTIL ROLLAND
DATUM	ANSVARIG	
2004-02-25	SVEN GUNNARSSON	

PLAN 1

SKALA	NUMMER	BET
A1 1:200 A3 1:400	A300 : 11	

White arkitekter AB R:\Kongrcen81198628\dokument\Bygghand\A-Utskrift\A302_11.dwg 2004-01-27 16:29

Modellfilsversion
Filnamn K30P11_P
Datum 2002-12-20

Externa referenser: ..\P-MODELL\P0-STP.DWG ..\P-MODELL\P0_200.DWG ..\A-MODELL\A30P11.DWG ..\A-MODELL\A30P21.DWG ..\P-MODELL\SKS11.DWG ..\P-MODELL\SKS13.DWG ..\P-MODELL\SKS14.DWG ..\P-MODELL\KONMARK.DWG ..\P-MODELL\SKPH1.DWG ..\P-MODELL\SKPH2.DWG ..\K-MODELL\K30P11_P.DWG