




FASAD MOT FABRIKSGATAN

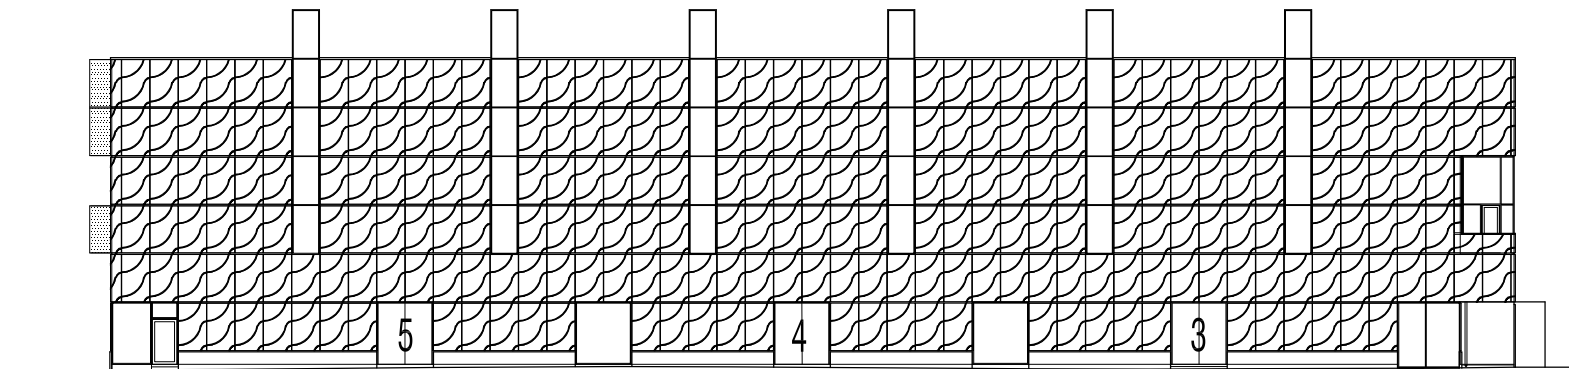

FASAD MOT ÄNGGATAN

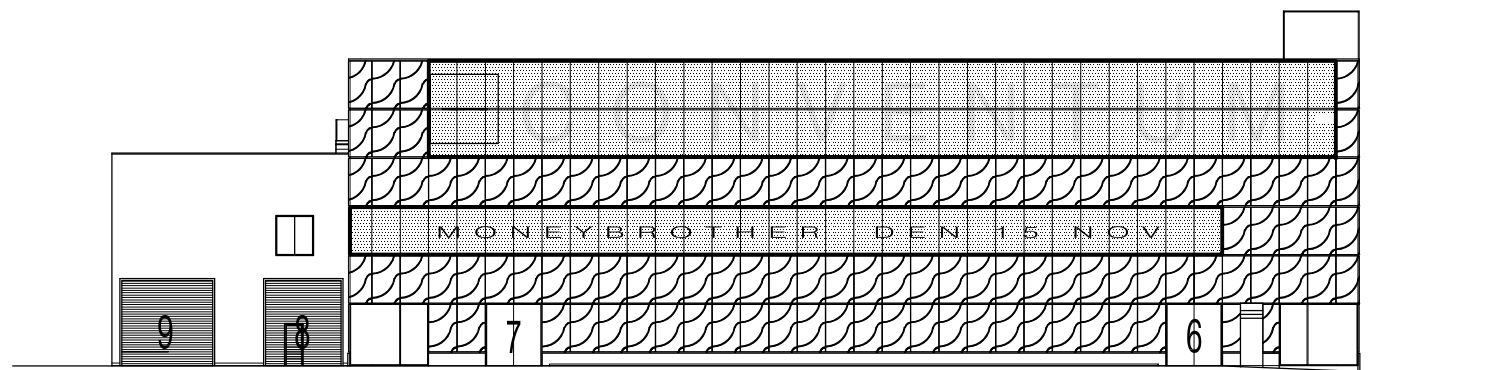


FASAD MOT ÖSTRA BANGATAN

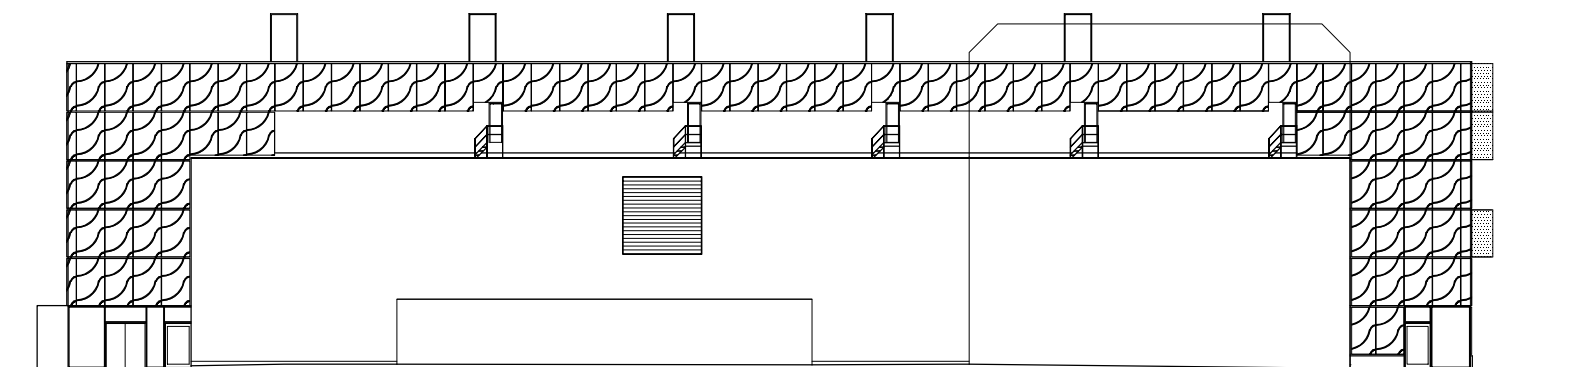

FASAD MOT KV STINSEN

SKALA 1:400
A3-FORMAT

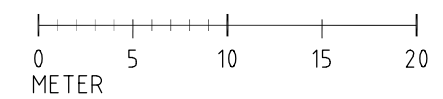

CONVENTUM ARENA
FASADER
2009-08-21
white