

Hiss H-K3  
Korgmått: 2200x2480x2500 (bxhxd)  
Dörr: 2100x2275mm  
Max last: 3000 kg

Fritt mått 3 m  
för utrymning

Alternativ  
inlastning

Plats för ev.  
turnébuss

Bil med släp 24m

Fritt mått 3 m  
för utrymning


Vändplan

El turné-buss

Uppställningsplats  
OB-buss

El OB-buss

Hiss till plan 3  
Korgmått: 1150x2600x2200 (bxhxd)  
Dörr: 1000x2000mm  
Max last: 1350 kg

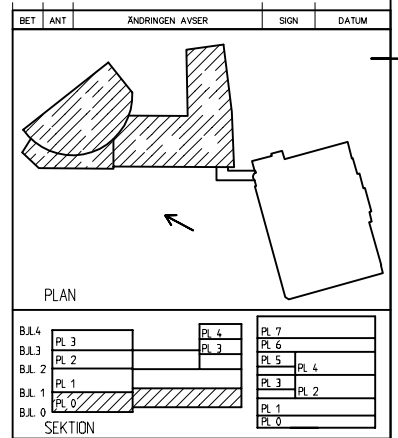

BYGGHANDLING

CONVENTUM ÖREBRO  
Kv. Bryggaren 15

**SKANSKA**

A	WHITE ARKITEKTER AB TRÄDGÅRDSGATAN 14 702 12 ÖREBRO	TFN 079 - 670 22 00 FAX 079 - 670 22 22
K	SEC SKANSKAÖREBRO SVENSK AB FABRIKSGATAN 54C 702 23 ÖREBRO	TFN 079 - 67 67 96 FAX 079 - 67 67 90
E	AKSSON ELTEKNIK AB TUNNANDSGATAN 5 703 46 ÖREBRO	TFN 079 - 26 26 99 FAX 079 - 26 32 69
R	RÖPPLANERING AB ALVTOMTGATAN 12-14 703 42 ÖREBRO	TFN 079 - 672 74 40 FAX 672 13 40
V	ASIENT VASATORGET 1 703 54 ÖREBRO	TFN 079 - 26 98 88 FAX 079 - 26 98 59
M	SKANSKA SVENSK AB BOX 1903 701 19 ÖREBRO	TFN 079 - 21 84 00 FAX 079 - 26 20 12
I	X	TFN X FAX X
N	NILMANNSSON TECHNOLOGY BOX 47321 500 74 STOCKHOLM	TFN 08 - 744 57 80 FAX 08 - 48 26 78
S	AV-PROJEKTERING ÖREBRO AB VÄNDRIVGATAN 2 702 20 ÖREBRO	TFN 079 - 678 30 20 FAX 079 - 678 30 25
S	KÖKSÖREBRO X	TFN X FAX X
S	X	TFN X FAX X
S	X	TFN X FAX X
S	X	TFN X FAX X
S	X	TFN X FAX X
UPPDRAG NR	81-198628	RITAD / KONSTRUERAD AV
DATUM	2004-02-25	HANDLAGARE
		ANSVARIG
		BERT IL ROLLAND
		SVEN GUNNARSSON
PLAN 0		
SKALA	A1:1/200	NAMN
	A3:1/400	NUMR
		BET

Modellversion  
Filen K3P0.P  
Datum 2002-11-21