


FÖRKLARINGAR

Mått anges i millimeter
Plushöjder anges i meter

Brandskyddsritningar redovisar brandcellsindelning och utrymning.

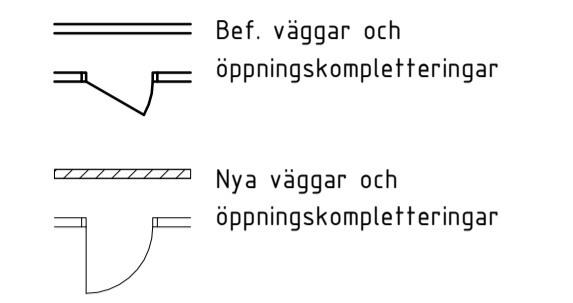

VÄGGTYPER

IV01 (E160)		2x13 Gips 120 Regel 2x13 Gips
IV02 (E160)		Uppbyggnad vägg lika bef.


HÄNVISNINGAR

Dörrar se ritning A-43-4-0601
Inv. detaljer se ritning A-43-6-0101
Räcken se ritning A-45-4-0202

BET	ÄNDRINGEN AVSER	DATUM	SIGN
-----	-----------------	-------	------

BYGGHANDLING



Ny entresol Conventum arena
Stinsen 20

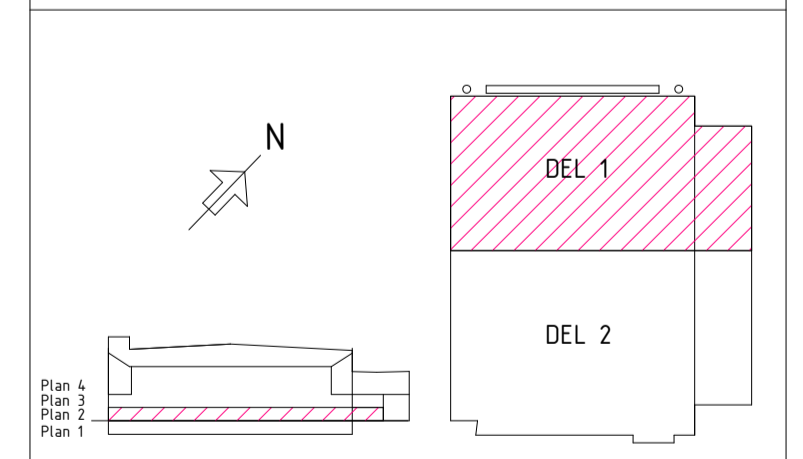

SEKTION	ANVÄNDNING	DATUM
SEKTION	SEKTION	SEKTION

☒ A	White arkitekter AB	019-670 22 00
E	Bela Elprojekt AB	019-20 54 90
K	WSP Sverige AB	010-722 50 00
BR	Brandskyddslaget	019-764 93 60

UPPDRAG NR 8114320100	BITAD AV EF	HANDELSÄGARE EF
DATUM 2020-03-09	UPPDRAGSLEDARE CE	ANSVÄRIG ARKITEKT S.Gunnarsson
OM- OCH TILLBYGGNAD PLAN 2, DEL 1		
SKALA A1 1:100 A3 1:200	NUMMER A-40-1-1021	BET

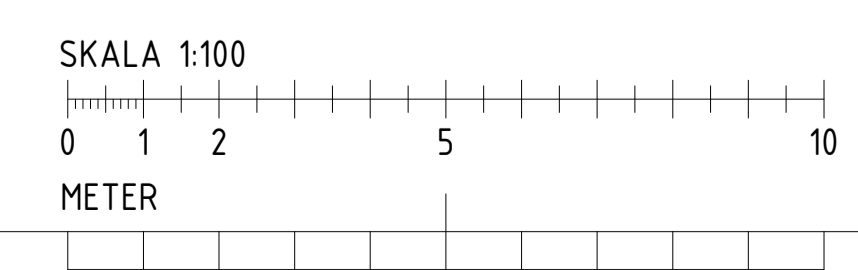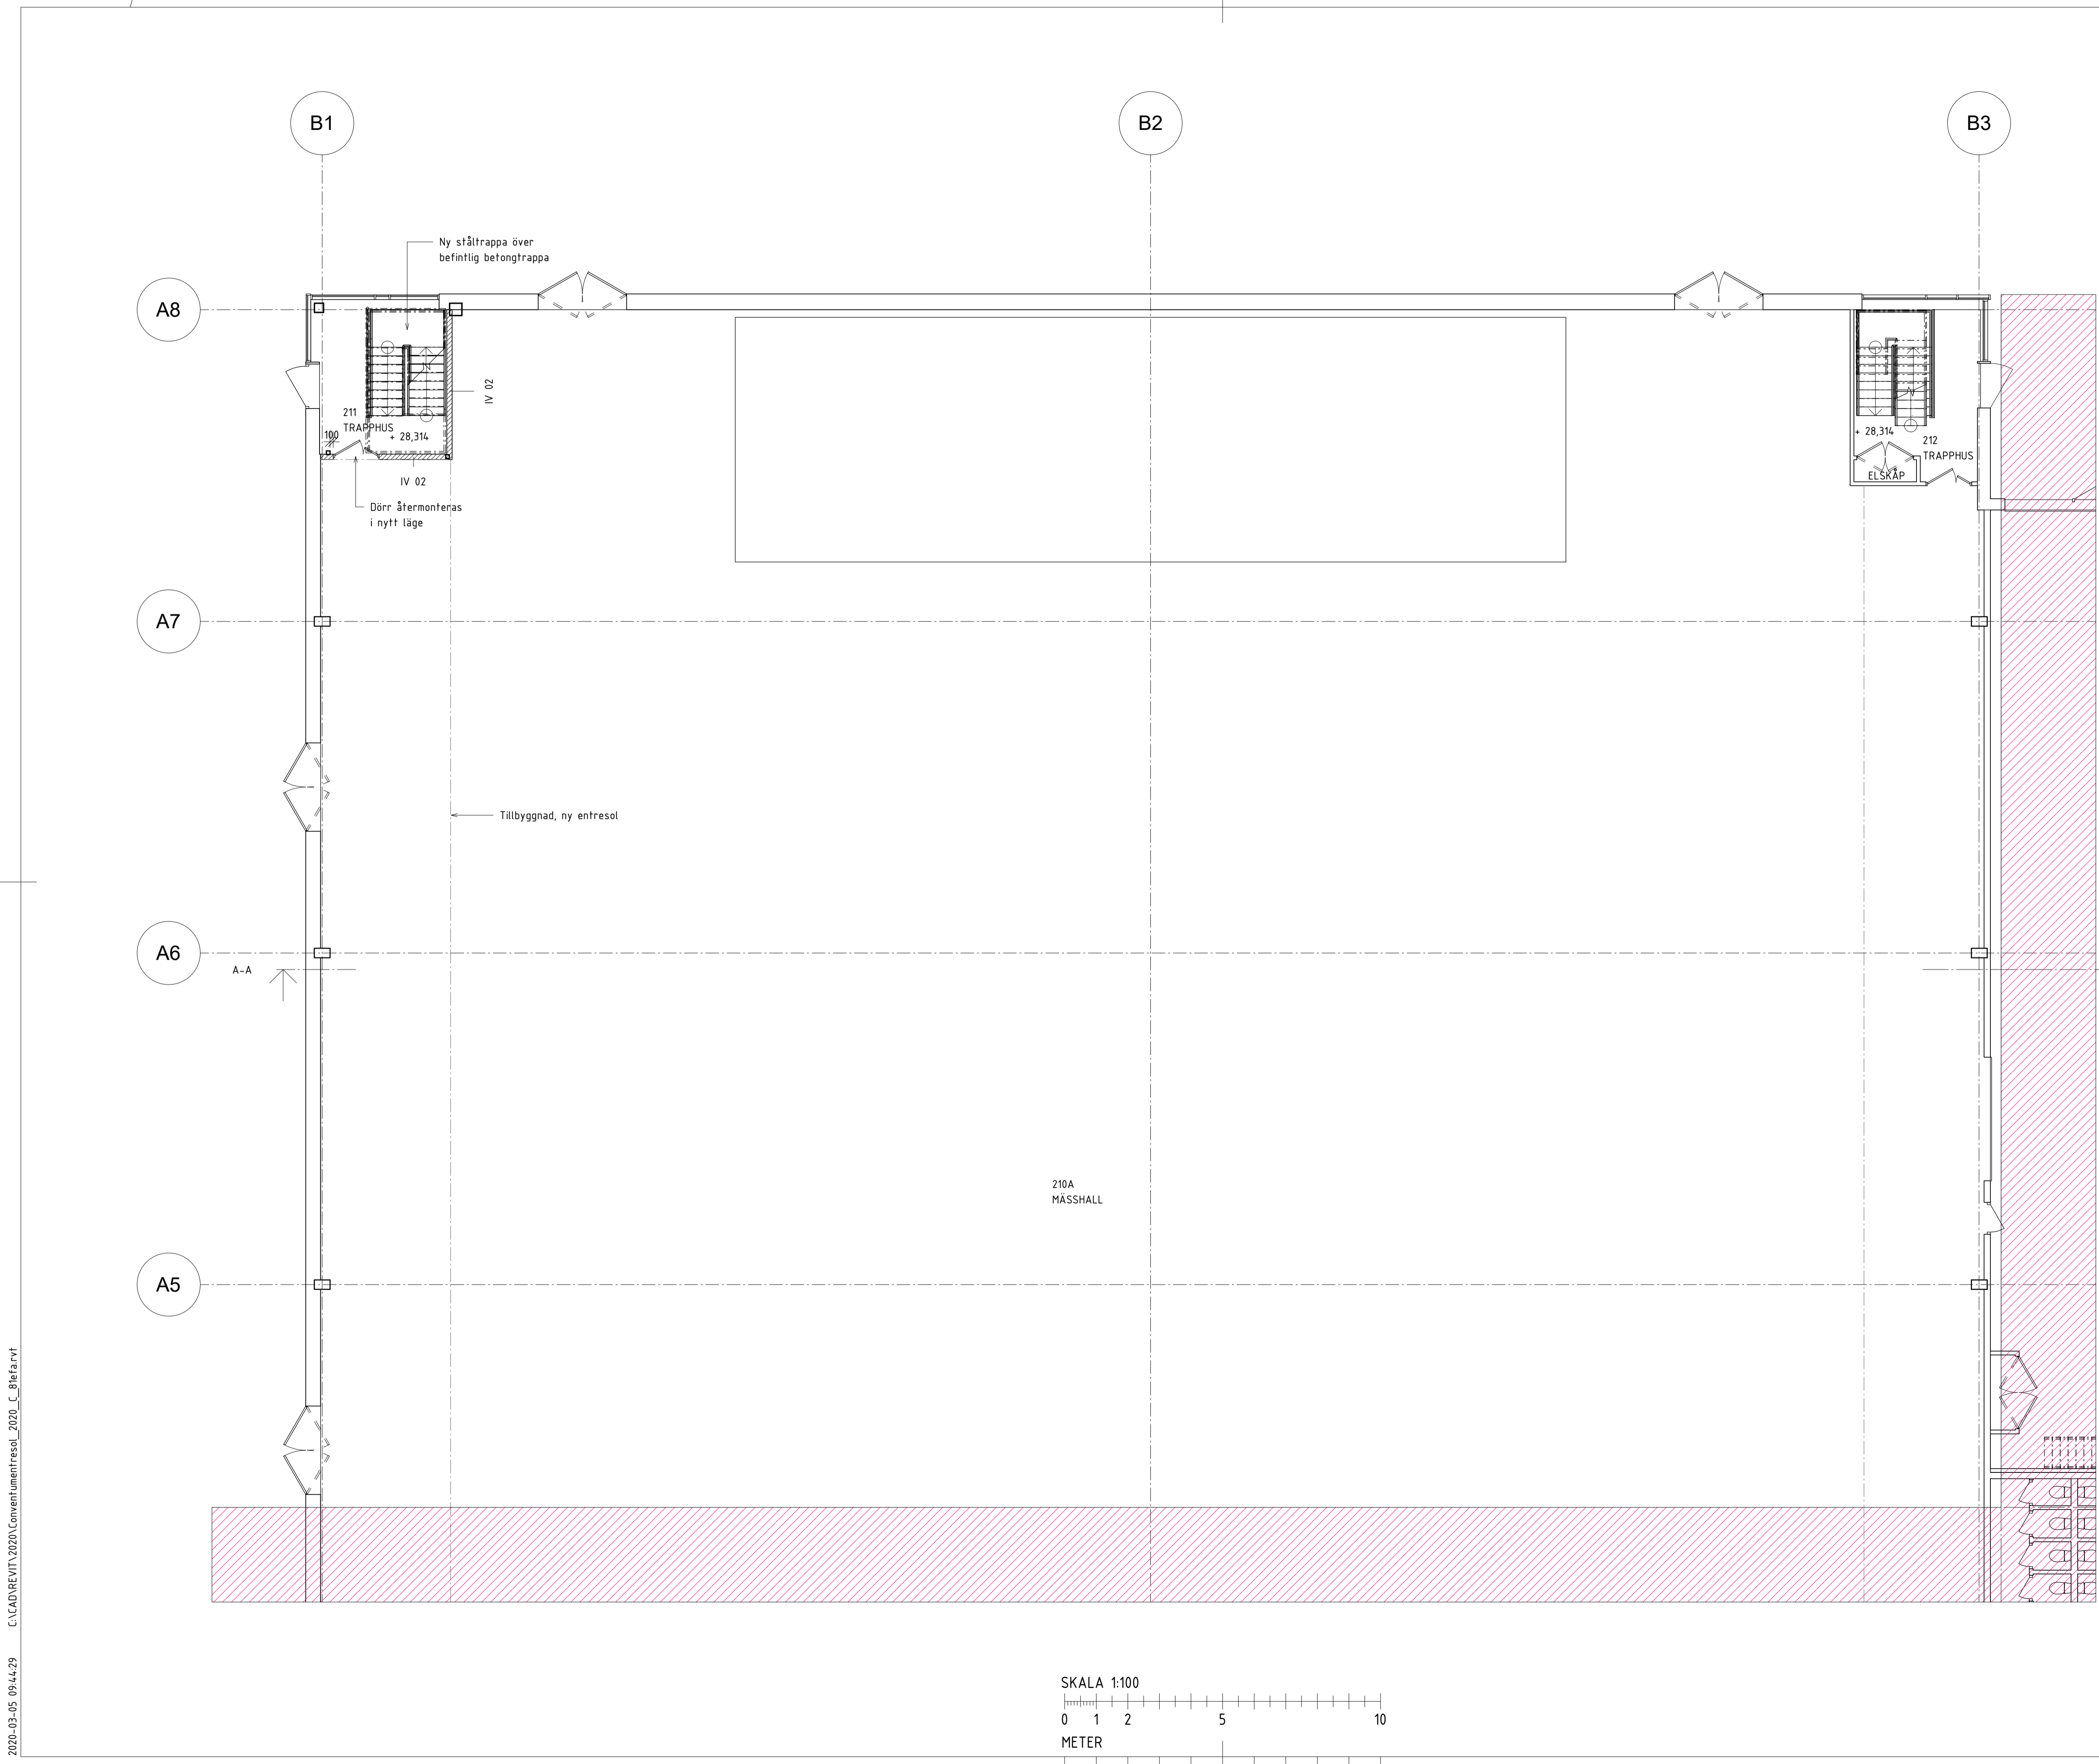

2020-03-05 09:44:29 C:\CAD\REVIT\2020\Conventum\entresol_2020_C_816\arvf