


FÖRKLARINGAR

Mått anges i millimeter
Plushöjder anges i meter

Brandskyddsritningar redovisar brandcellsindelning och utrymning.

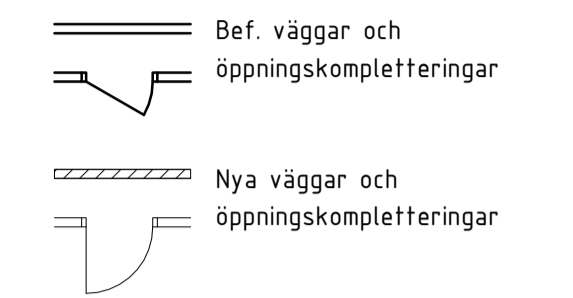

VÄGGTYPER

IV01 (E160)
2x13 Gips
120 Regel
2x13 Gips

IV02 (E160)
Uppbyggnad vägg lika bef.


HÄNVISNINGAR

Dörrar se ritning A-43-4-0601
Inv. detaljer se ritning A-43-6-0101
Räcken se ritning A-45-4-0202

BET	ÄNDRINGEN AVSER	DATUM	SIGN
-----	-----------------	-------	------

BYGGHANDLING

Ny entresol Conventum arena
Stinsen 20

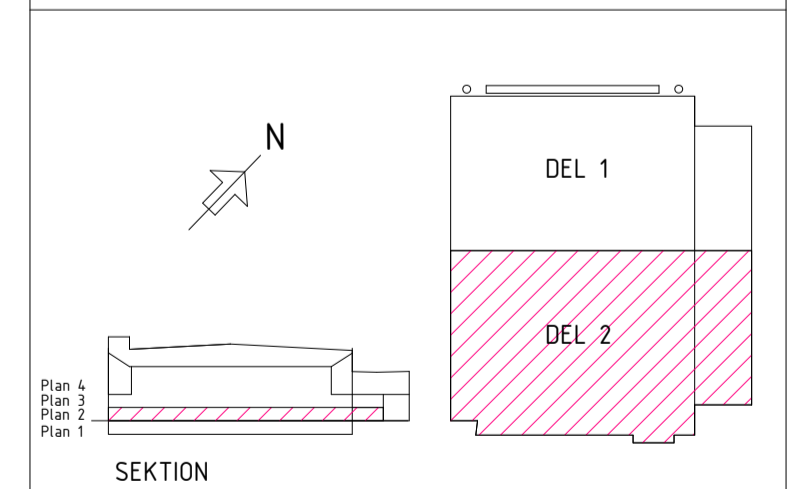


SEKTION	ANSVARIG	TELEFON
X A	White arkitekter AB	019-670 22 00
E	Bela Elprojekt AB	019-20 54 90
K	WSP Sverige AB	010-722 50 00
BR	Brandskyddslaget	019-764 93 60

UPPDRAG NR	BITAD AV	HANDLÄGGARE
8114320100	EF	EF
DATUM	UPPDRAGSLEDARE	ANSVARSIG ARKITEKT
2020-03-09	CE	S.Gunnarsson

OM- OCH TILLBYGGNAD
PLAN 2, DEL 2

SKALA	NUMMER	BET
A1 1:100	A-40-1-1022	
A3 1:200		

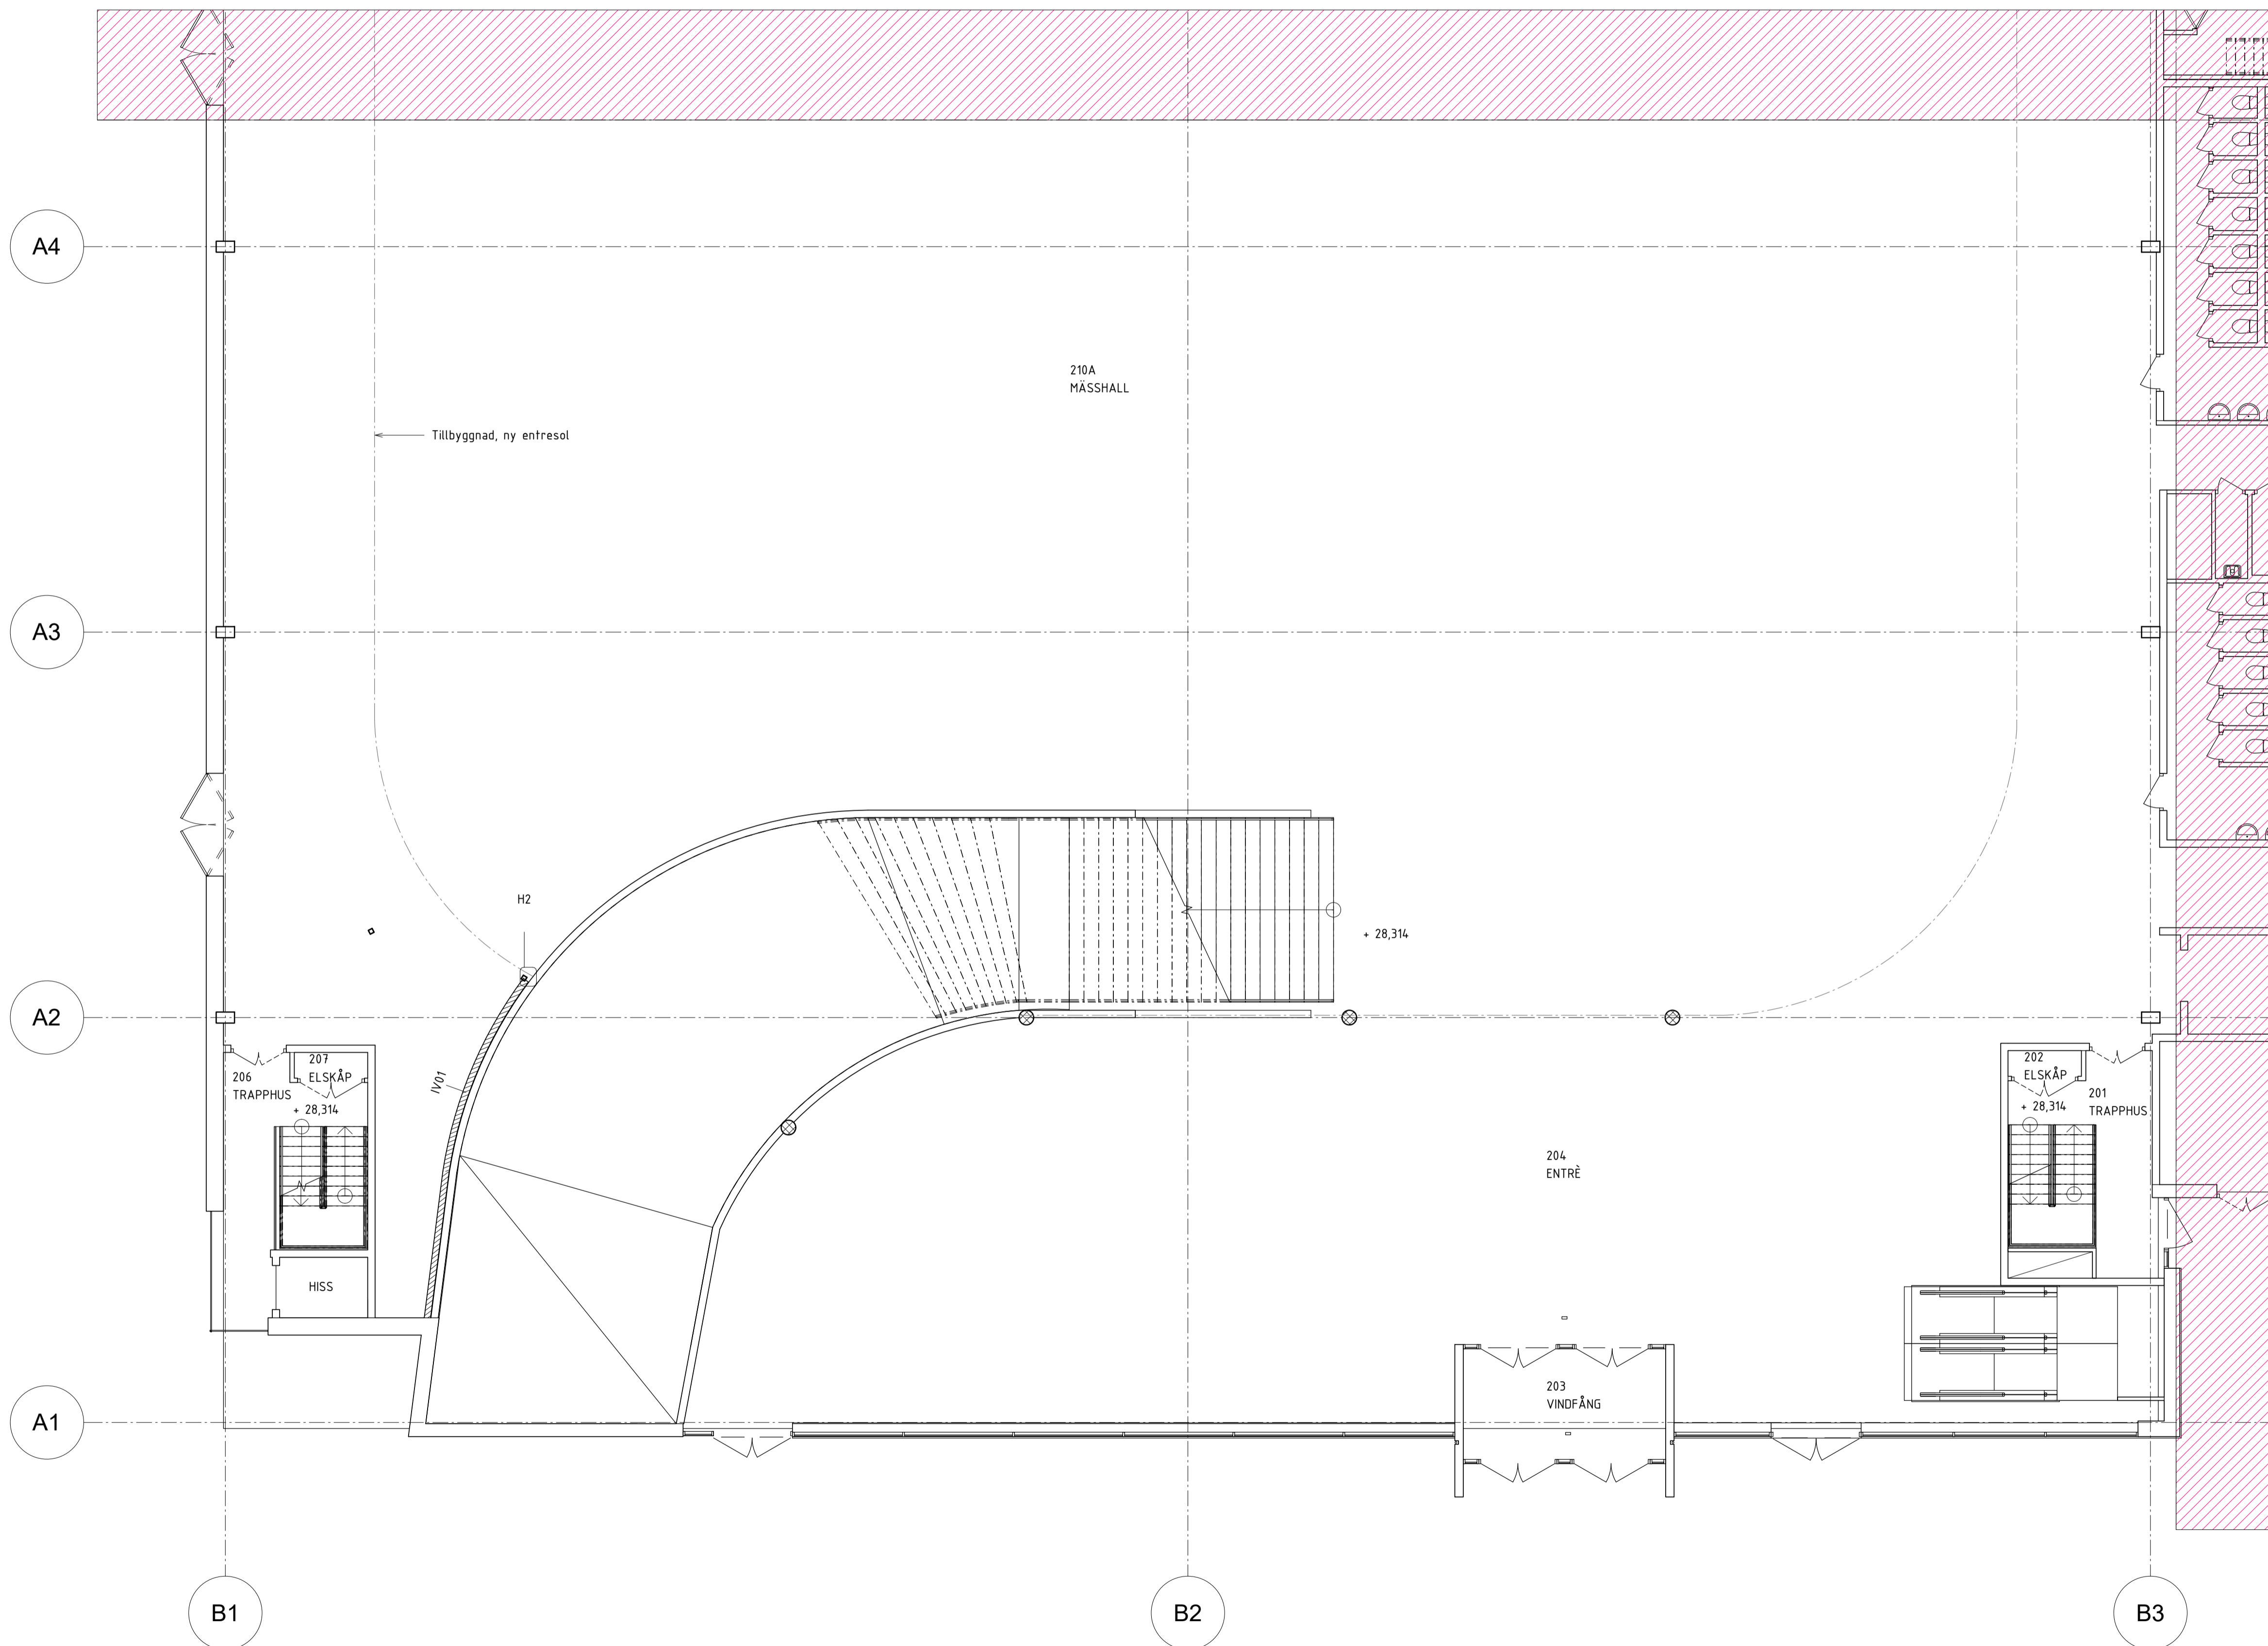

SKALA 1:100

