
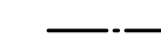
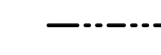



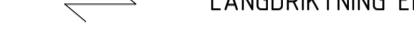


ALLMÄNNA ANVISNINGAR

MÅTT ANGES I MILLIMETER
PLUSHÖJDER ANGES I METER


TECKENFÖRKLARINGAR

-  ARBETSOMRÅDESGRÄNS
-  BRANDCELLSGRÄNS E160
-  BRANDCELLSGRÄNS E130
-  BEFINTLIGA VÄGGAR OCH ÖPPNINGSKOMPLETTERINGAR
-  NYA VÄGGAR OCH ÖPPNINGSKOMPLETTERINGAR
-  LÅNGRIKTNING EK-PANEL/PARKETT
-  RUMSAVSKILNING

- AK ARMBÄGSKONTAKT
- KL KORTLÅSARE
- GK GOLVSKARV
- HL HANDLEDARE
- HS HÖRNSKYDD BORSTAT RF-STÅL 2,5x2,5 L=1500

HÄNVISNINGAR


- UAP UTVÄNDIGA ALUMINIUMPARTIER A-42-4-0800
- D INVÄNDIGA TRÄDÖRRAR A-43-4-0500
- DS INVÄNDIGA STÅLDÖRRAR A-43-4-0500
- Vx INNERVÄGGSTYPER A-43-6-0101
- SP STÅLPARTIER A-42-4-0810
- TP TRÄPARTIER A-43-4-0801
- A-42-4-0810

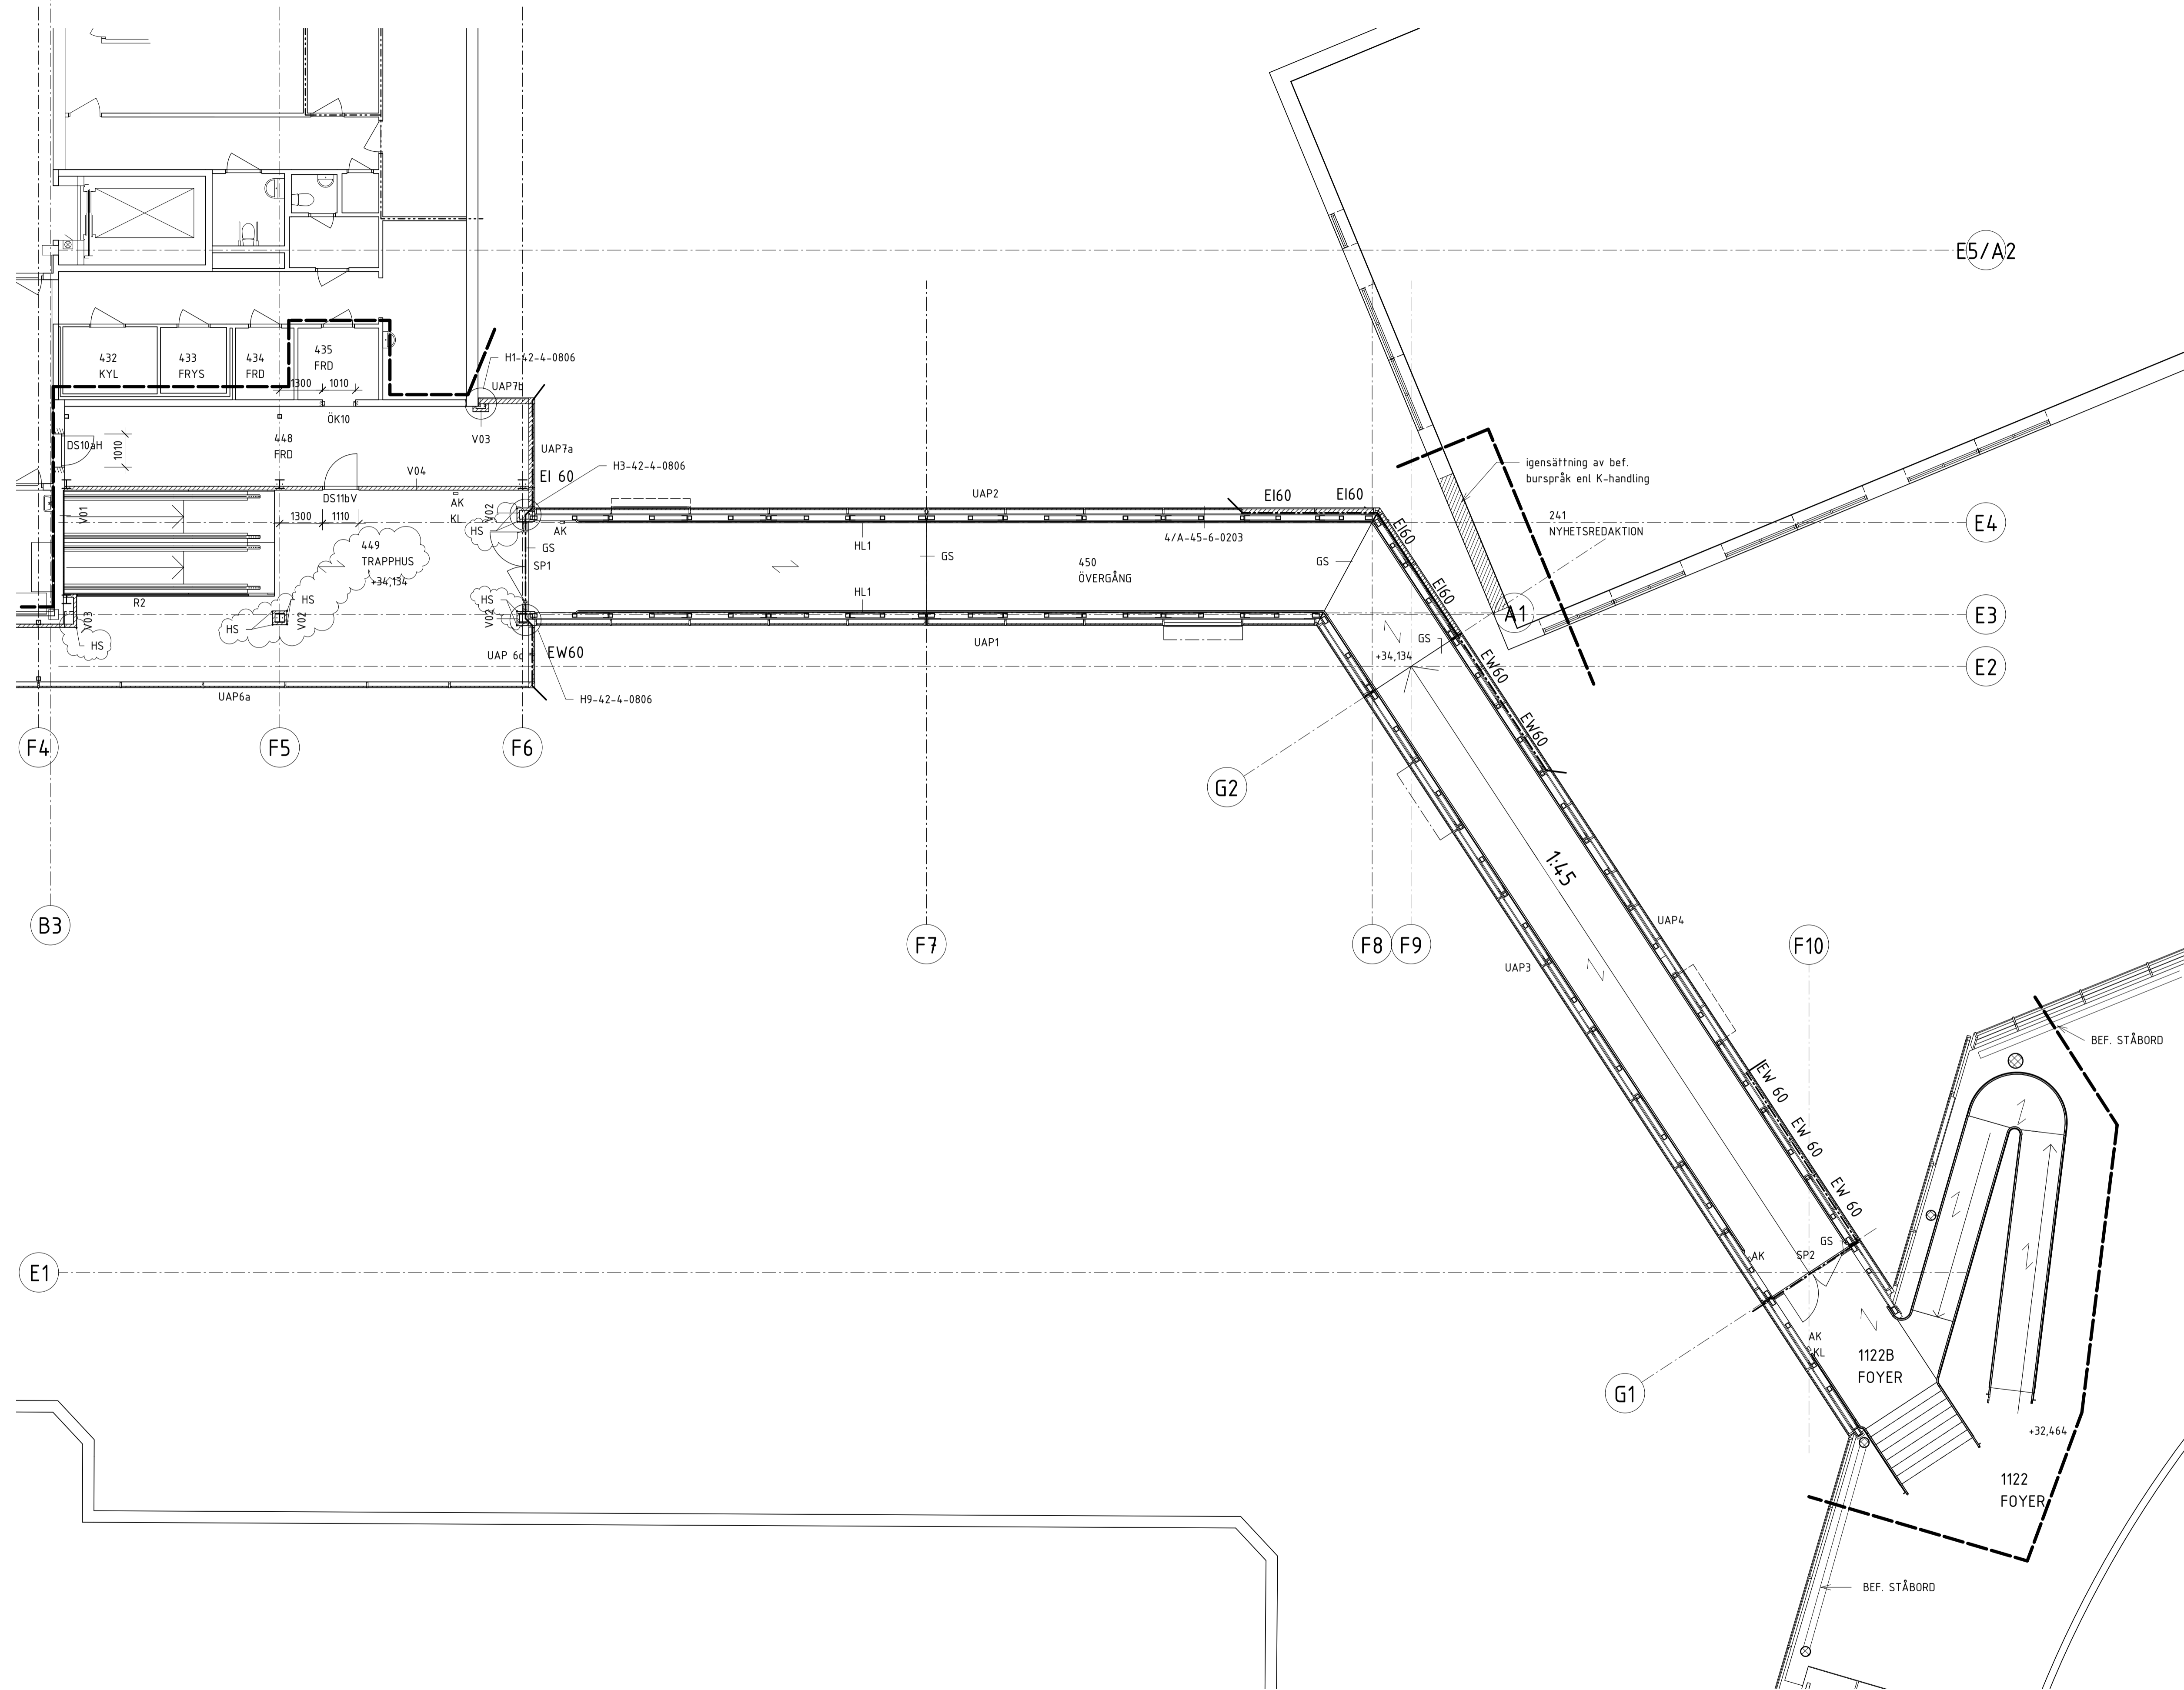

B	APM1	2019-03-29	US
A	BYGGHANDLING	2019-02-08	US
BET	ÄNDRINGEN AVSER	DATUM	SIGN

BYGGHANDLING
ÖVERGÅNG CONVENTUM
STINSEN 18, 20, BRYGGAREN 15

ÖREBROPORTEN

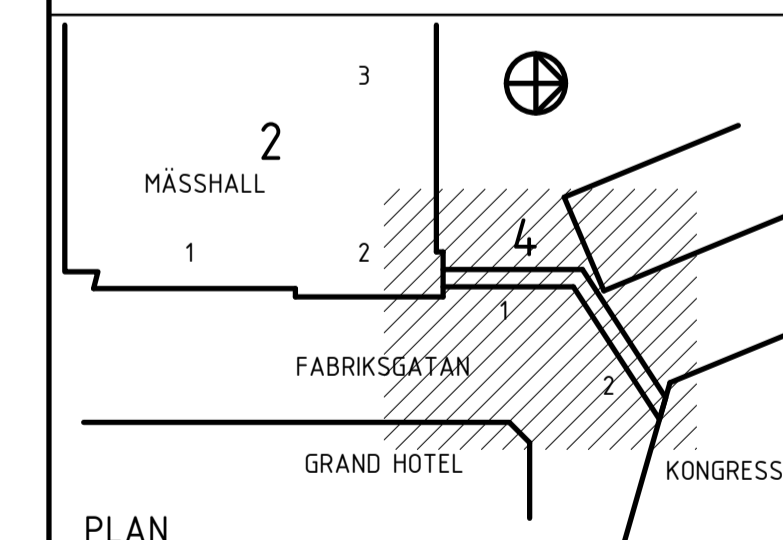

✗	A	WHITE ARKITEKTER AB	019-670 22 00
	K	WSP BYGGPROJEKTERING	010-722 50 00
	E	BELA ELPROJEKT AB	019-20 54 90
	V	IPROJ AB	070-592 05 00
	VS	IPROJ AB	070-592 05 00
	S	BRANDSKYDDSLAGET AB	019-764 93 60

UPPDRAGS NR	8111040200	BETAL AV	EF	PANELÄGARE	CE
DATUM	2018-05-31	UPPDRAGSLEDARE	C. Eklund	ÄNDRING ARKITEKT	S. Gunnarson

OM- OCH TILLBYGGNAD
Plan 04, Del 4
Nytt

SKALA	A1 1:100	NUMMER	A-40-1-1044	BET	B
	A3 1:200				

