

# ALLMÄNNA ANVISNINGAR

MÅTT ANGES I MILLIMETER  
PLUSHÖJDER ANGES I METER


## TECKENFÖRKLARINGAR

- ARBETSOMRÅDESGRÄNS
- BRANDCELLSGRÄNS EI60
- BRANDCELLSGRÄNS EI30
- BEFINTLIGA VÄGGAR OCH ÖPPNINGSKOMPLETTERINGAR
- NYA VÄGGAR OCH ÖPPNINGSKOMPLETTERINGAR
- LÅNGRIKTNING EK-PANEL/PARKETT
- RUMSAVSKILJNING

- AK ARMBÅGSKONTAKT
- KL KORTLÅSARE
- GK GOLVSKARV
- HL HANDELDARE

## HÄNVISNINGAR

- UAP UTVÄNDIGA ALUMINIUMPARTIER A-42-4-0800
- D INVÄNDIGA TRÄDÖRRAR A-43-4-0500
- DS INVÄNDIGA STÅLDÖRRAR A-43-4-0500
- Vx INNERVÄGGSTYPER A-43-6-0101
- SP STÅLPARTIER A-42-4-0810
- TP TRÄPARTIER A-43-4-0801
- A-42-4-0810

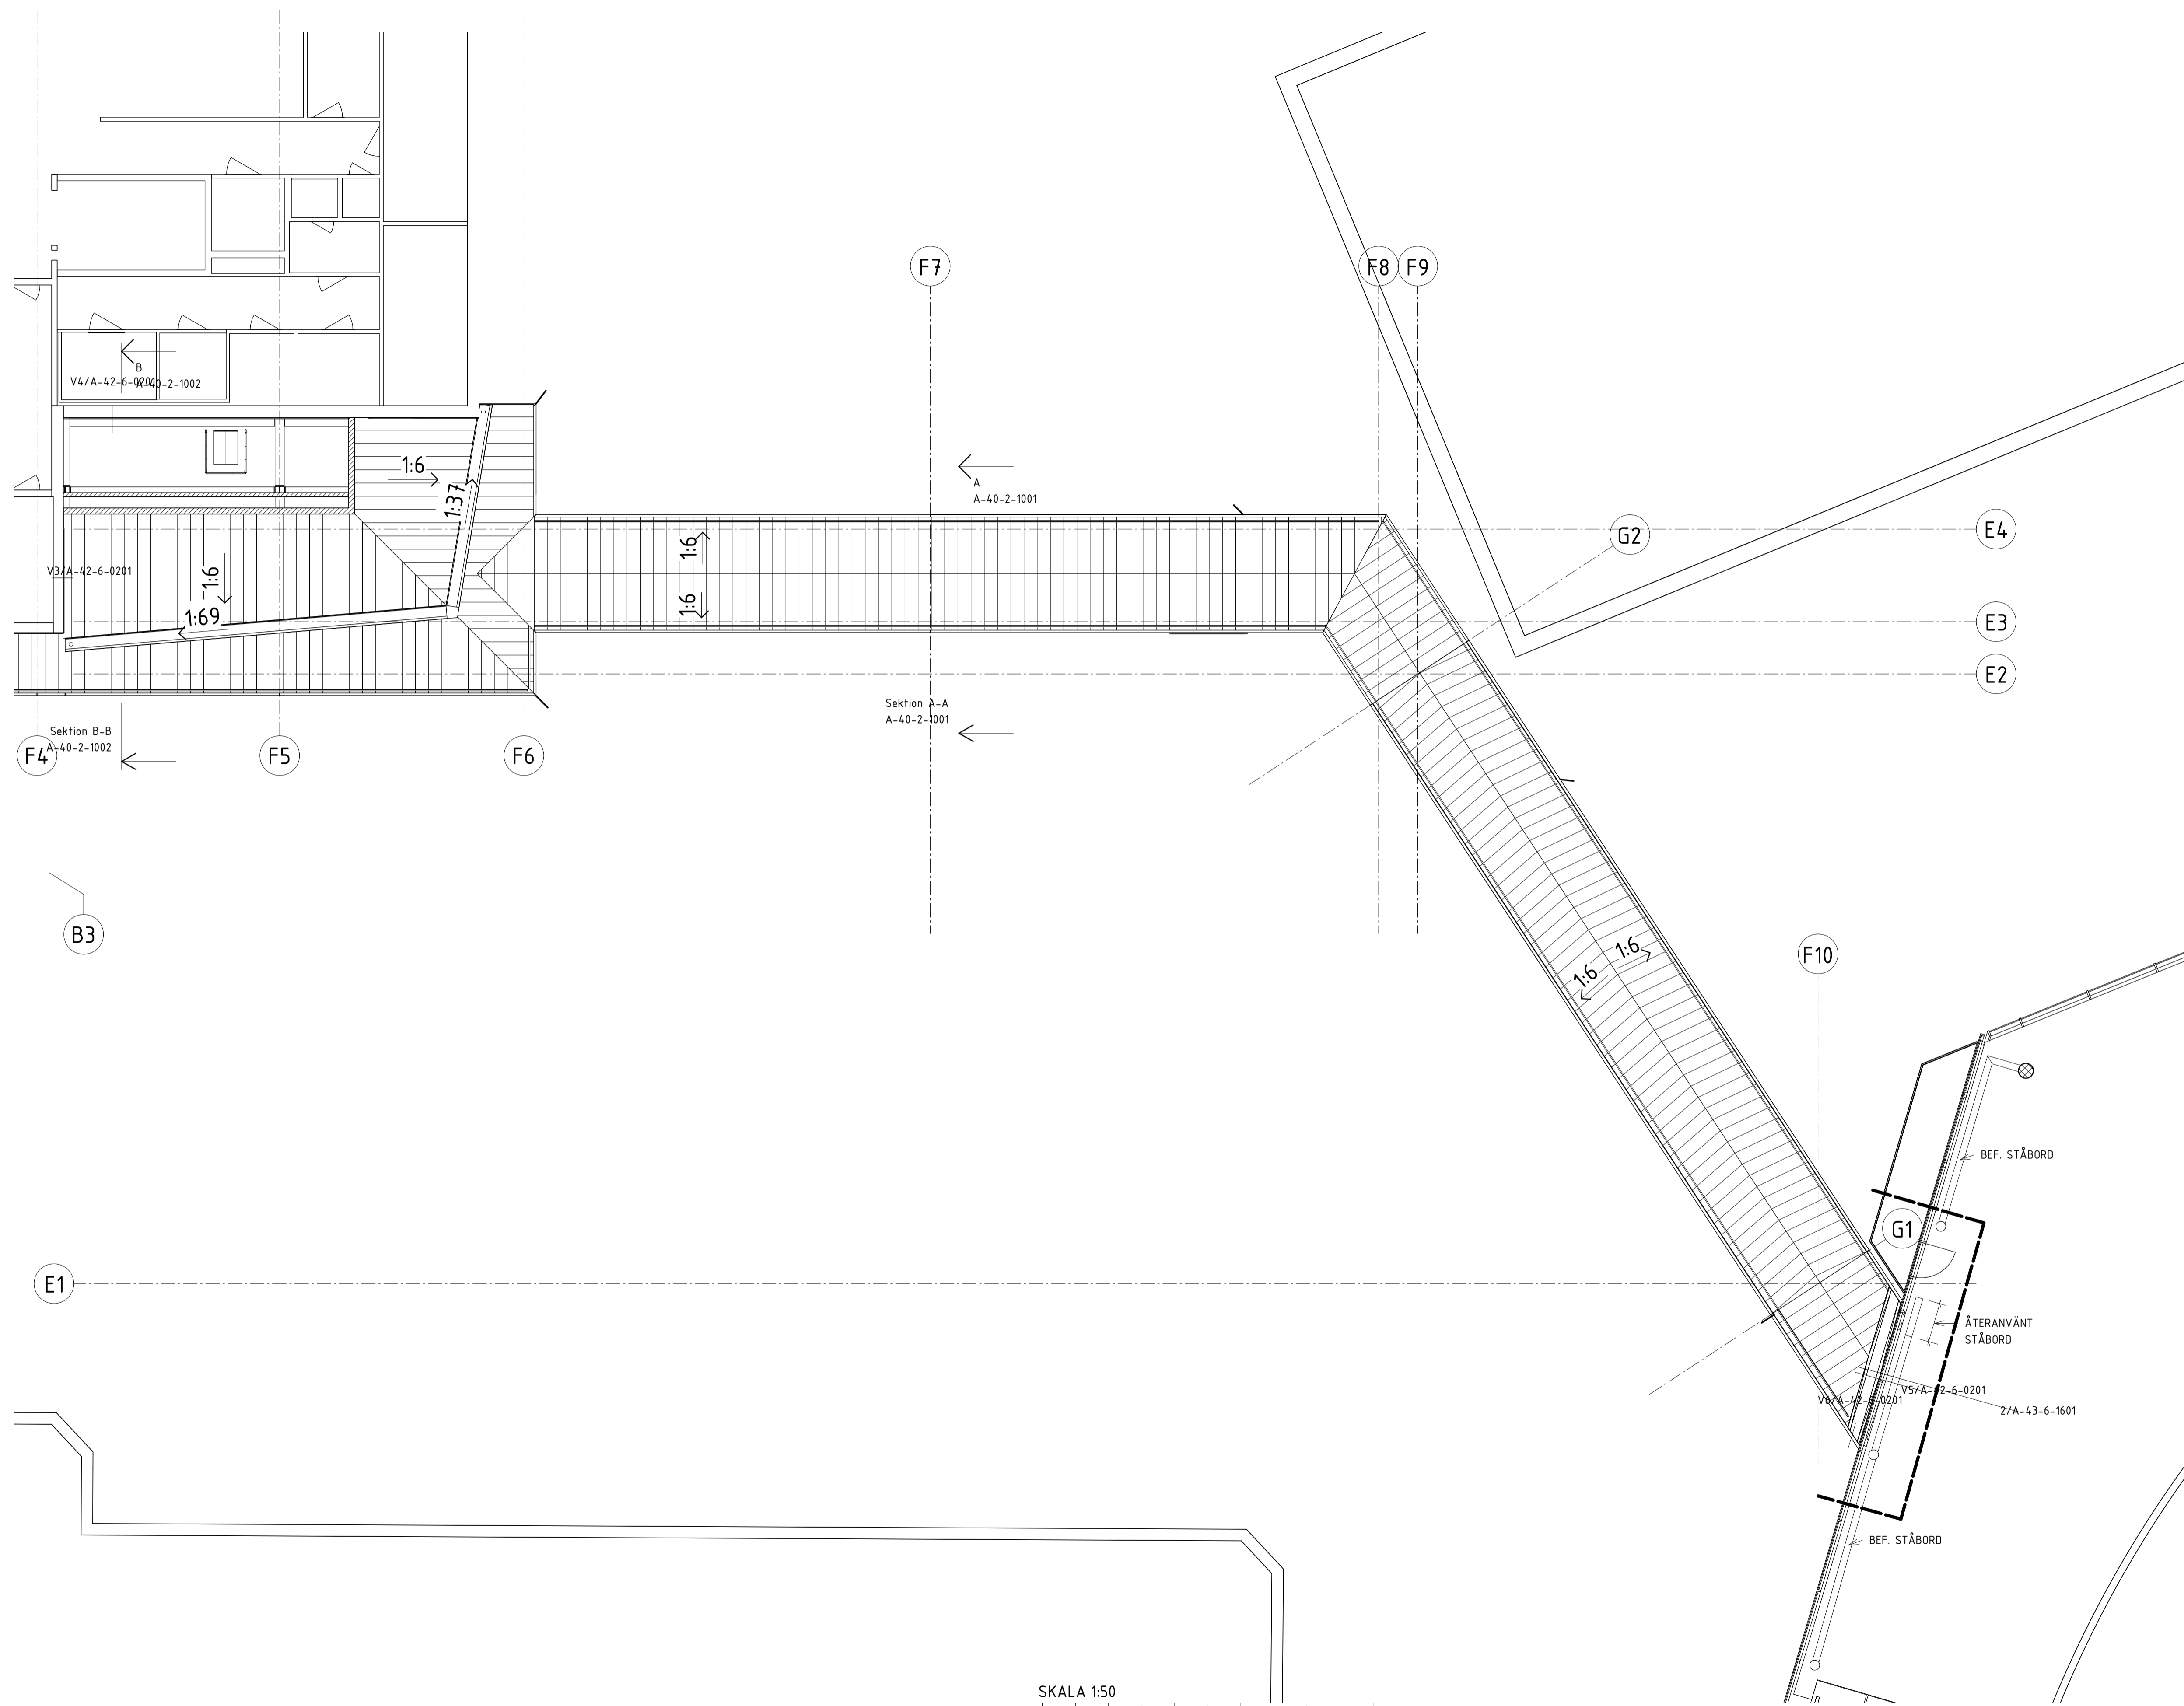

A BYGGHANDLING	2019-02-08	US
BET	ÄNDRINGEN AVSER	SIGN
<b>BYGGHANDLING</b>		
ÖVERGÅNG CONVENTUM		
STINSEN 18, 20, BRYGGAREN 15		
<b>ÖREBROPORTEN</b>		
PLAN		
<input checked="" type="checkbox"/> A	WHITE ARKITEKTER AB	019-670 22 00
<input type="checkbox"/> K	WSP BYGGPROJEKTERING	010-722 50 00
<input type="checkbox"/> E	BELA ELPROJEKT AB	019-20 54 90
<input type="checkbox"/> V	IPROJ AB	070-592 05 00
<input type="checkbox"/> VS	IPROJ AB	070-592 05 00
<input type="checkbox"/> S	BRANDSKYDDSLAGET AB	019-764 93 60
UPPDRAGS NR	BETAL AV	HANDELSGÄRE
8111040100	EF	CE
DATUM	UPPDRAGSLEDARE	ANSVÄRIG ARKITEKT
2018-05-31	C. Eklund	S. Gunnarson
OM- OCH TILLBYGGNAD		
Plan 05, Del 4		
SKALA	NUMMER	BET
A1 1:100	A-40-1-1054	A
A3 1:200		



2019-01-30 16:05:31 C:\CAD\REVIT\2018\A Övergången Conventum\_2018\_C\_8\usp.rvt